



Kalisz

Dopisz swoją historię

Prezydent Miasta Kalisza

ZPA.0003.1.2026

Kalisz, 12 marca 2026 r.

Pani
Magdalena Sekura-Nowicka
Radna
Rady Miasta Kalisza

Szanowna Pani Radna,

w odpowiedzi na interpelację w sprawie zapewnienia dostępności miejsca parkingowego dla osoby z niepełnosprawnością oraz organizacji parkowania na drogach wewnętrznych w rejonie posesji ul. Bankowa 5-7 oraz ul. Wał Staromiejski 10-14 informuję, że sprawa ta była analizowana przez Zespół ds. organizacji ruchu, który przed zajęciem stanowiska wystąpił do Straży Miejskiej Kalisza, Miejskiego Zarządu Budynków Mieszkalnych oraz Wydziału Spraw Społecznych i Mieszkaniowych Urzędu Miasta Kalisza z prośbą o zajęcie stanowiska w zakresie będącym w kompetencji tych instytucji.

Z otrzymanych odpowiedzi wynika, iż teren pomiędzy budynkami ul. Bankowa 5 a ul. Wał Staromiejski 12 jest dzierżawiony przez Wspólnotę Mieszkaniową Wał Staromiejski 12 z przeznaczeniem na parking. Zgodnie z obowiązującymi przepisami zagospodarowanie oraz organizacja ruchu na tym terenie (w tym organizacja miejsc parkingowych) leży po stronie podmiotu zarządzającego. Ponieważ jednak zarządca do dnia dzisiejszego nie ustanowił właściwej organizacji ruchu, brak jest możliwości podejmowania skutecznych interwencji na tym terenie przez Policję czy Straż Miejską Kalisza.

Wydział Spraw Społecznych i Mieszkaniowych Urzędu Miasta Kalisza poinformował, iż nie prowadzi analizy potrzeb parkingowych osób z niepełnosprawnością zamieszkujących lub korzystających z tego obszaru. Ewentualne indywidualne wnioski dotyczące wyznaczenia stanowisk postojowych przeznaczonych dla tych osób są każdorazowo kierowane do Zarządu Dróg Miejskich w Kaliszu.

Urząd Miasta Kalisza
Główny Rynek 20
62-800 Kalisz

T: +48 62 765 43 01
Fax: +48 62 764 20 32
E: prezydent@um.kalisz.pl
www.kalisz.pl



Kalisz

Dopisz swoją historię

Prezydent Miasta Kalisza

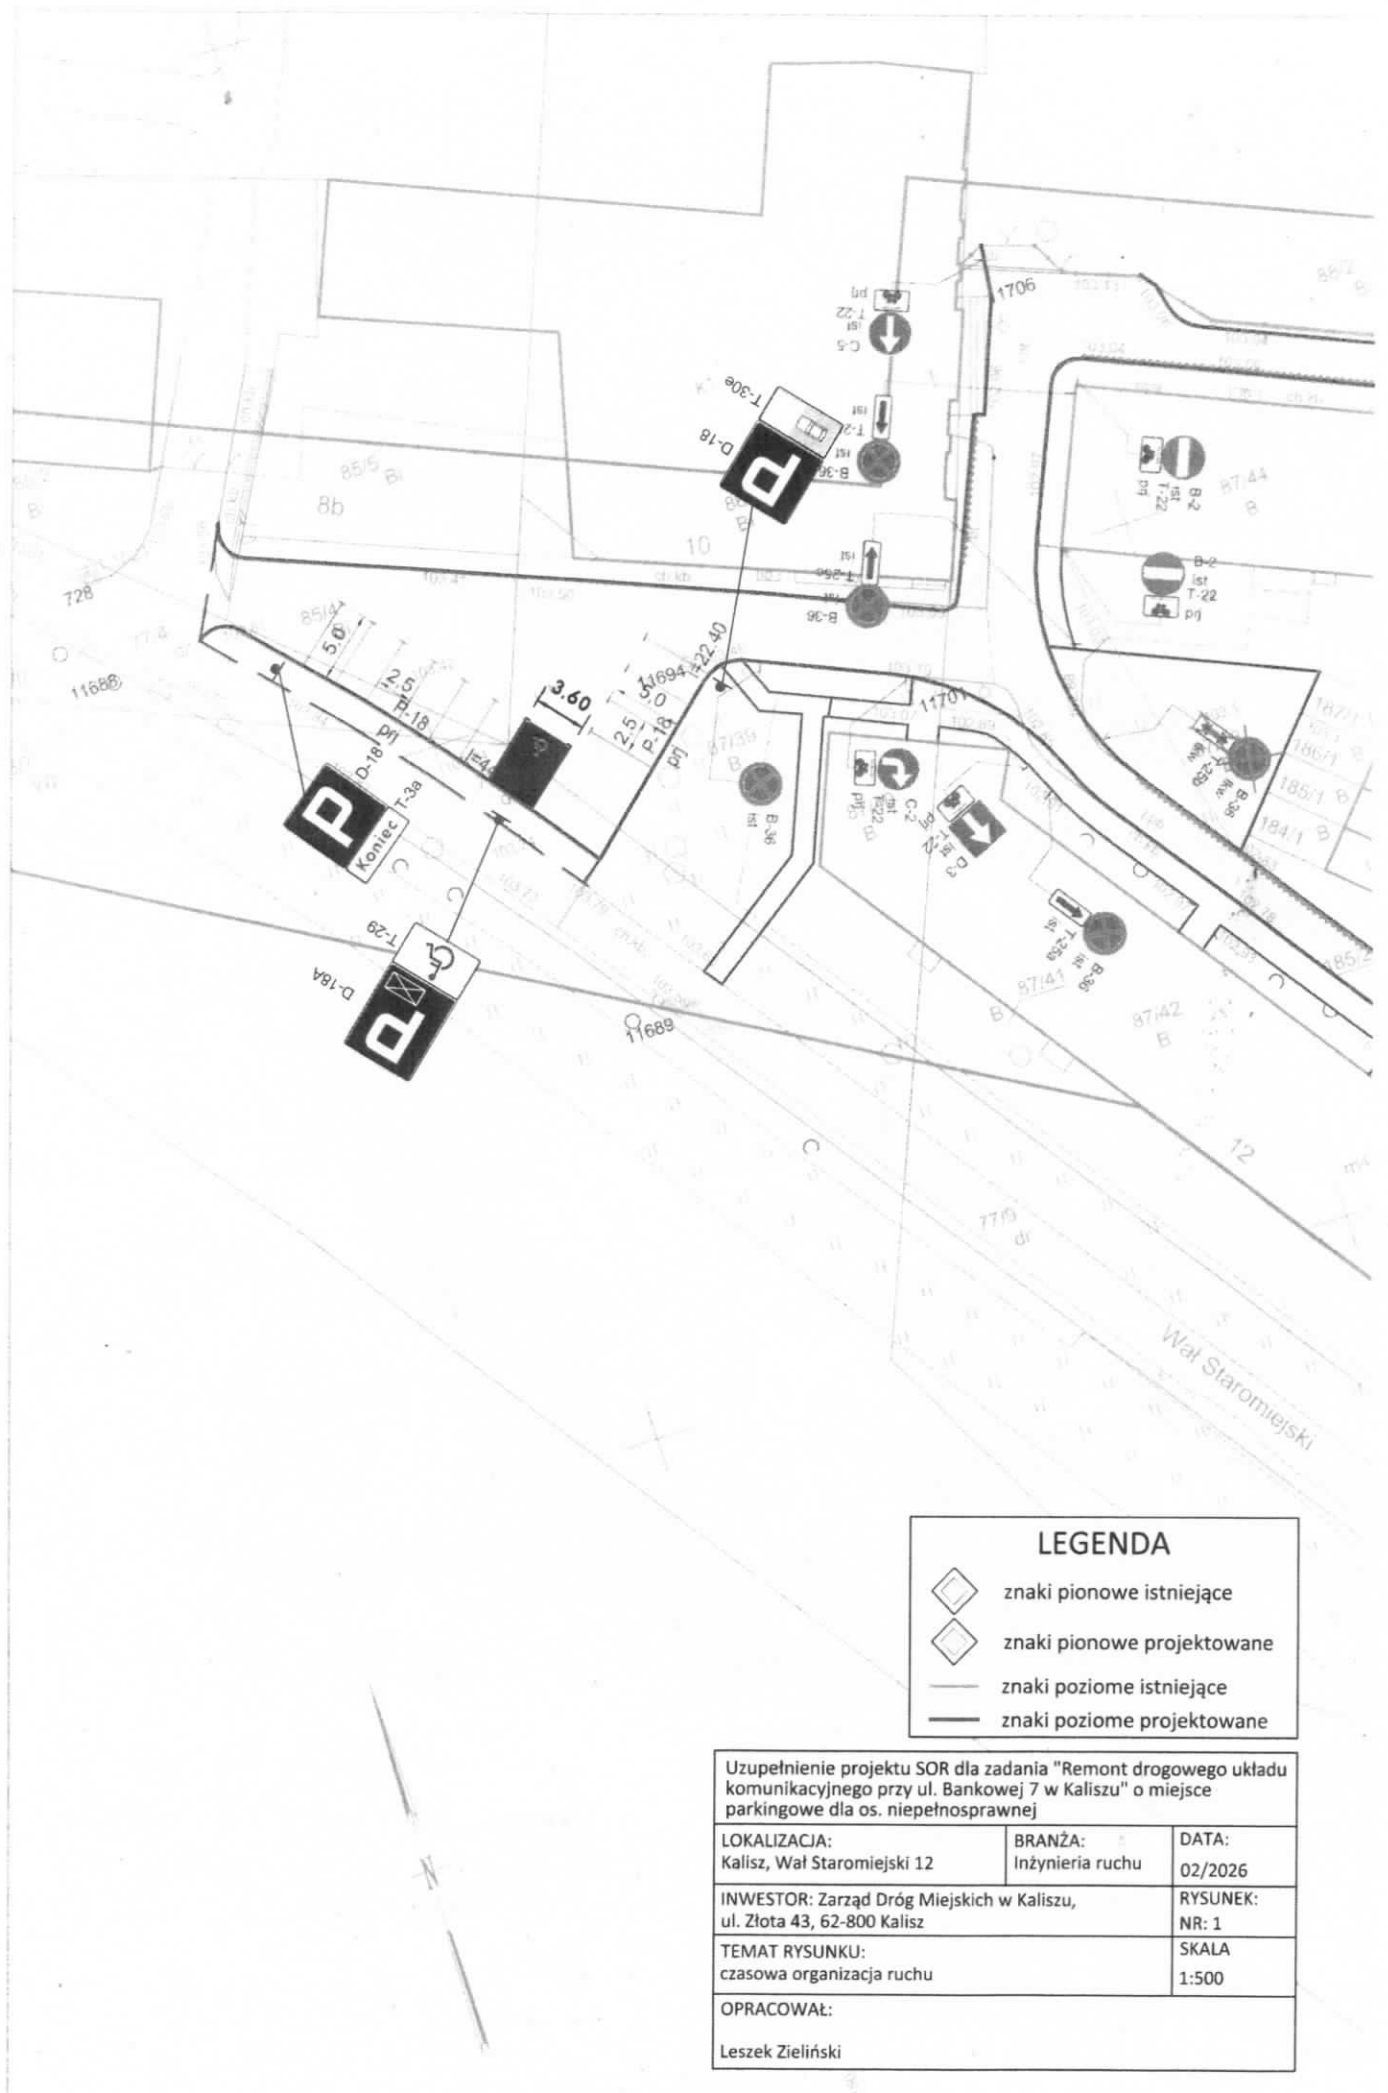
W kwestii wyznaczenia takiego stanowiska postojowego informuję, że Zespół ds. organizacji ruchu zajął pozytywne stanowisko. Zostanie ono wykonane na parkingu przy budynku ul. Wał Staromiejski 12 (w rejonie Squash Oaza) w okresie wiosenno-letnim bieżącego roku – na etapie odnowy oznakowania poziomego ulic na terenie miasta Kalisza. W załączeniu przekazuję rysunek z jego lokalizacją.

Jednocześnie informuję, że Zarząd Dróg Miejskich w Kaliszu posiada opracowaną dokumentację projektową na remont drogowego układu komunikacyjnego obejmującego drogi wewnętrzne, chodniki oraz parkingi na tym terenie. Realizacja tego zadania będzie możliwa po zabezpieczeniu stosownych środków finansowych w budżecie Miasta Kalisza.





Łączę wyrazy szacunku

w z. Prezydenta Miasta Kalisza

Grzegorz Kulawinek
Wiceprezydent Miasta Kalisza



LEGENDA

-  znaki pionowe istniejące
-  znaki pionowe projektowane
-  znaki poziome istniejące
-  znaki poziome projektowane

Uzupełnienie projektu SOR dla zadania "Remont drogowego układu komunikacyjnego przy ul. Bankowej 7 w Kaliszu" o miejsce parkingowe dla os. niepełnosprawnej

LOKALIZACJA: Kalisz, Wał Staromiejski 12	BRANŻA: Inżynieria ruchu	DATA: 02/2026
INWESTOR: Zarząd Dróg Miejskich w Kaliszu, ul. Złota 43, 62-800 Kalisz		RYSunEK: NR: 1
TEMAT RYSUNKU: czasowa organizacja ruchu		SKALA 1:500
OPRACOWAŁ: Leszek Zieliński		